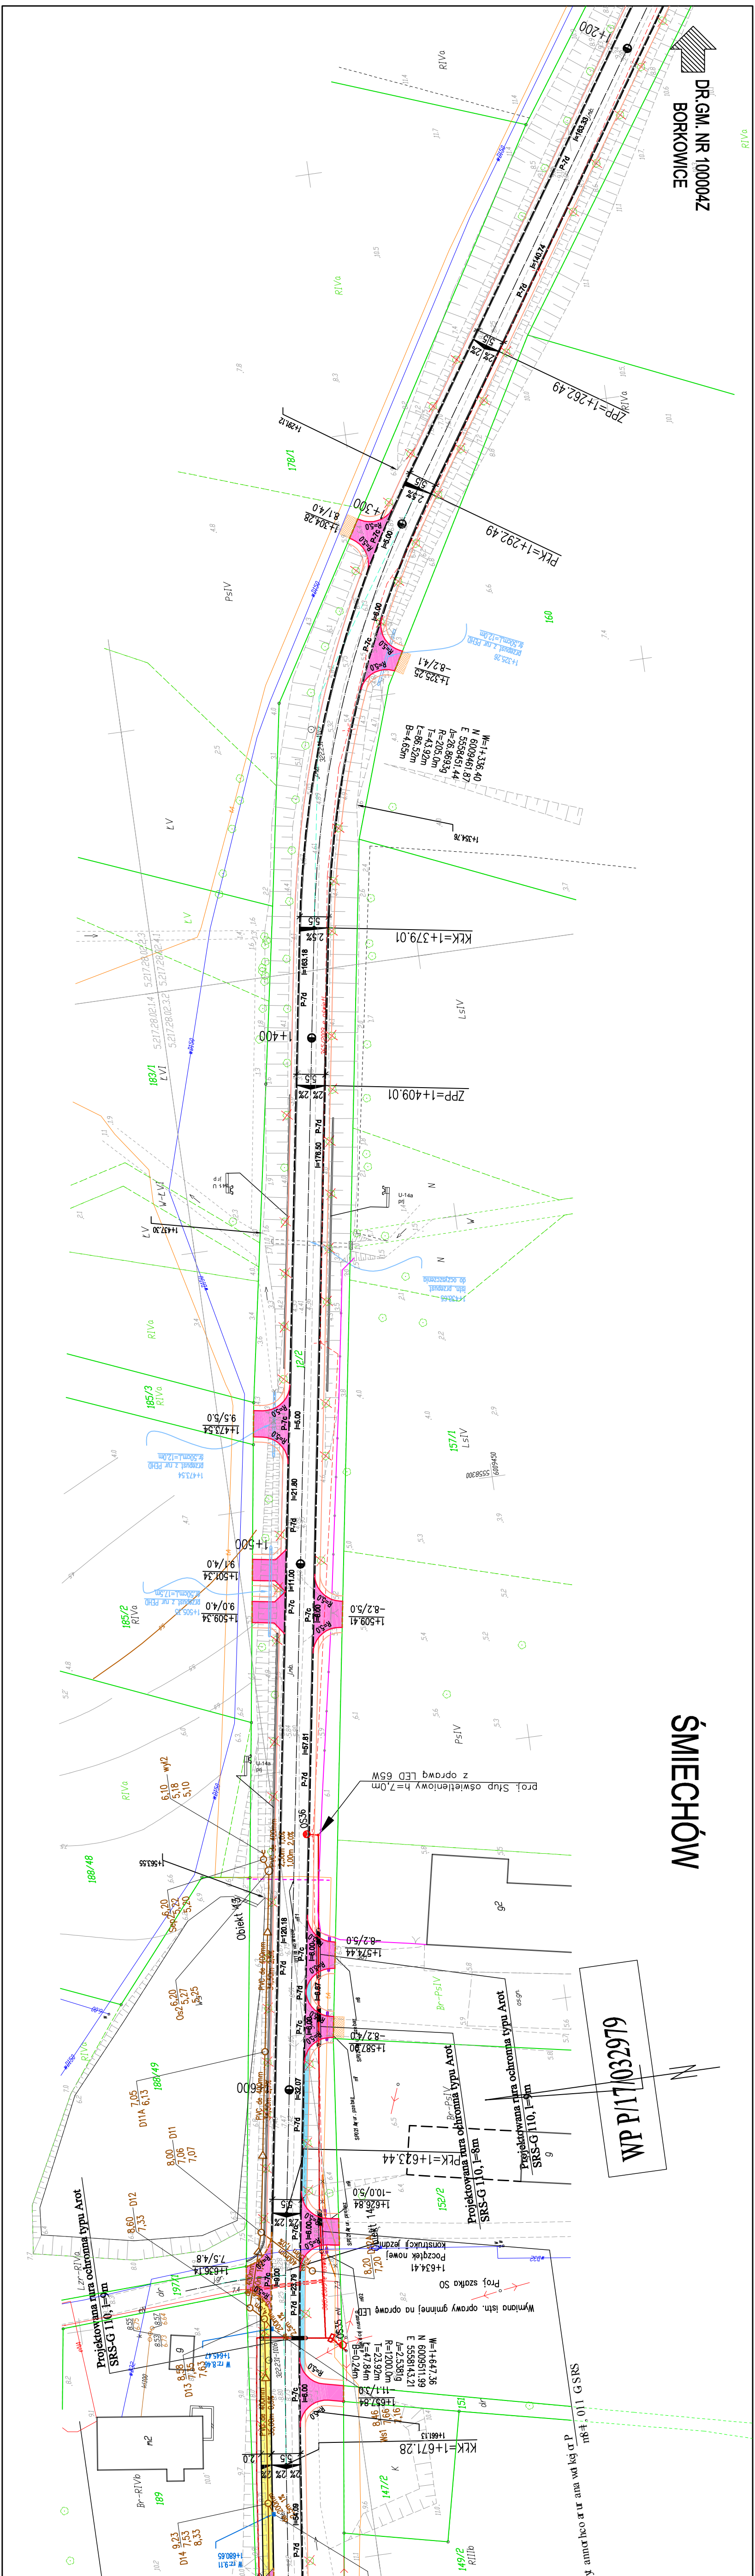
DR.GM. NR 100004Z
BORKOWICE
ŚMIECHÓW
WP P/17/032979
1+200
ZPP=1+262.49
PKK=1+292.49
1+300
KKK=1+379.01
1+400
ZPP=1+409.01
1+500
1+600
KPK=1+623.44
KKK=1+671.28
Obiekt 43
proj. Słup oświetleniowy h=7,0m z oprawą LED 65W
Projektowana rura ochronna typu Arot SRS-G 110, l=8m
Wymiana istn. oprawy gminnej na oprawę LED
Proj. szafka SO
Początek nowej konstrukcji jezdni
P-7d
P-7c
RIVa
PsIV
LsIV
LV


DR.GM. NR 100004Z
PLEŚNA
WP R/17/026210
PPP=1+803.54
PłK=1+823.54
KPT=0+029.
KłK=0+0
1+715.95
1+742.88
1+750.08
1+758.82
1+766.58
1+783.90
1+804.12
1+818.96
1+842.73
1+844.76
1+880.96
1+695.41
proj. Słup oświetleniowy h=7,0m
z oprawą LED 65W
Projektowana rura ochronna dwudzielna
SRS-G 110, l=8m
Obiekt 15
Obiekt 16
Obiekt 17
ist. słup oświetleniowy gminny
Wymiana ist. oprawy na oprawę LED
P-10 l=5.50
P-25 l=5.51
P-14 l=2.87
P-7d l=68.84
P-17 l=30.00
R=5.0
190/1
190/2
146
145/15
145/6
145/7
145/17
121/6
121/10
121/11
121/12
121/13
121/4
RIIIa
RIVa
Br-RIVa
Br-RIIIa

Legenda:

⬜	Jezdnia -warstwa wierzchnia z betonu asfaltowego AC 11S gr.4cm
🟨	Chodnik -warstwa wierzchnia z kostki betonowej piaskowej gr.6cm
🟪	Zjazdy -warstwa wierzchnia z kostki betonowej grafitowej gr.8cm
🟥	Wyniesiona jezdnia -warstwa wierzchnia z kostki betonowej czerwonej starobruk gr. 8cm
⬜	Skrzyżowania -warstwa wierzchnia z betonu asfaltowego AC 11S gr.4cm
🟦	Pobocza utwardzone -warstwa wierzchnia z kostki betonowej szarej gr.8cm
▨	Utwardzenie gruntu, dowiązanie wysokościowe -warstwa wierzchnia z KLSM o frakcji 0/31.5mm gr.15cm
▯	Opornik betonowy 12x25cm
▯	Obniżony krawężnik betonowy 15x22cm
▯	Opornik betonowy 12x25cm
▯	Krawężnik uliczny betonowy 15x30cm
✕	Drzewo do ścięcia/karczowania

ELBI
Pracownia Projektowa

PRACOWNIA PROJEKTOWA "E L B I"
75-800 KOSZALIN, UL. 1-go MAJA 12/20

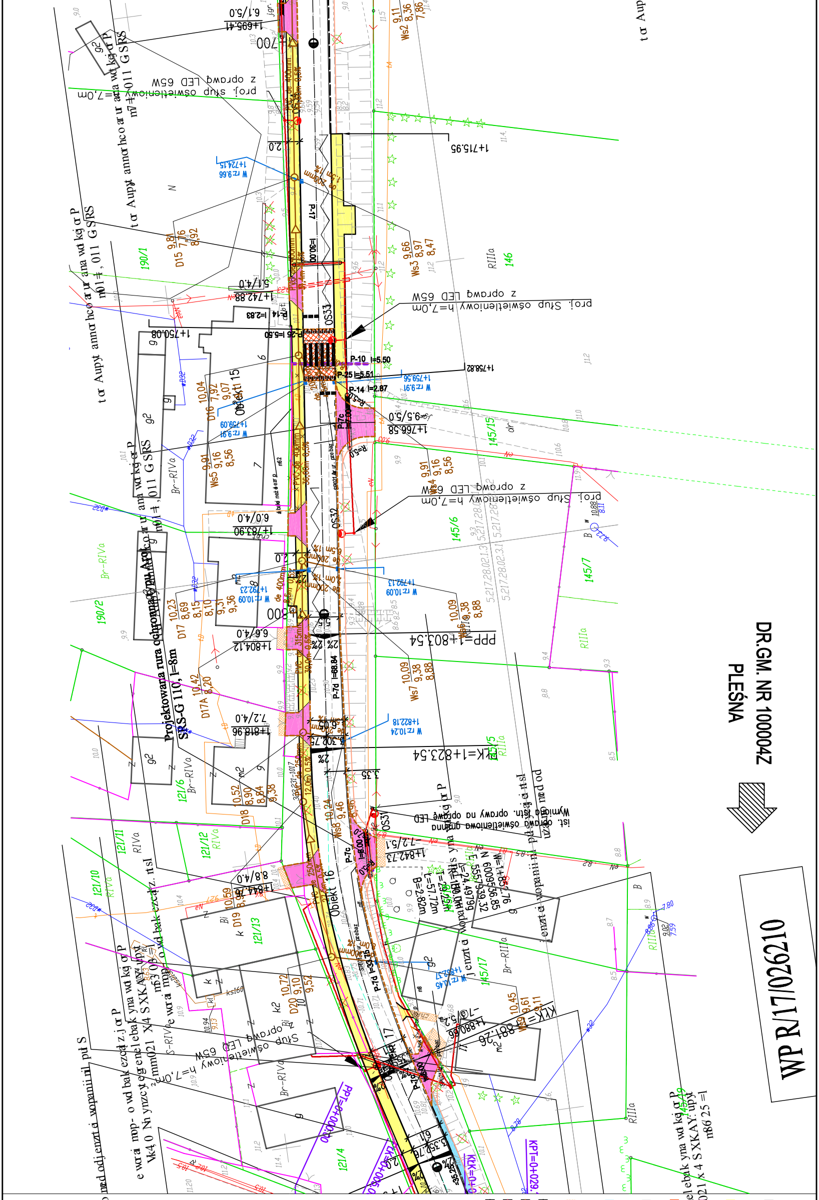Temat opracowania:	*Przebudowa i remont drogi od węzła Borkowice na odcinkach Borkowice-Śmiechów-Kładno-Pleśna w zakresie powiązania z istniejącą drogą krajową nr 11 oraz planowaną drogą ekspresową S6 -1B.*			
Inwestor:	*PLAN SYTUACYJNY*			
Branża: *Drogowa*	**Tytuł rysunku:** *PROJEKT ZAGOSPODAROWANIA TERENU*			
Stanowisko:	**Imię i nazwisko:**	**Nr uprawnień:**	**Podpis:**	**Skala:** 1:500
Projektował:	*mgr inż. Angelika Elas-Bińczyk*	*ZAP/0056/POOD/06*		**Data:** 14.04.2020r.
Opracował:	*mgr inż. Angelika Elas-Bińczyk*	*ZAP/0056/POOD/06*		**Nr rys.** 2.3
Sprawdził:	*mgr inż. Adam Bińczyk*	*ZAP/0055/POOD/06*		

RYSUNEK NR 2.3 *ARKUSZ NR 2/4*