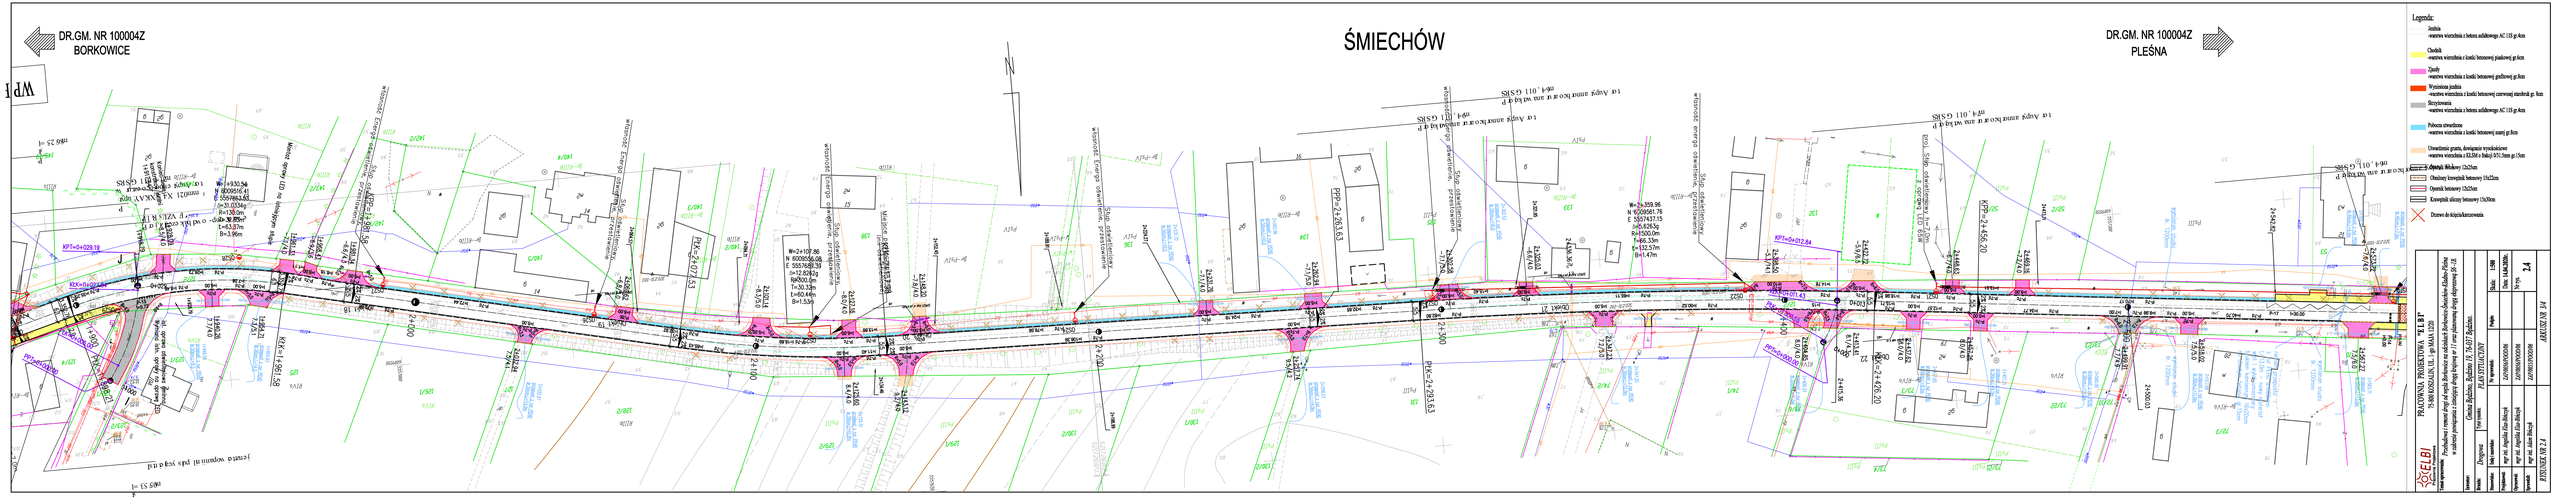
DR.GM. NR 100004Z
BORKOWICE
ŚMIECHÓW
DR.GM. NR 100004Z
PLEŚNA
Legenda:
Jezdnia
-warstwa wierzchnia z betonu asfaltowego AC 11S gr.4cm
Chodnik
-warstwa wierzchnia z kostki betonowej płaskowej gr.6cm
Zjazdy
-warstwa wierzchnia z kostki betonowej grafitowej gr.8cm
Wyniesienia jezdnia
-warstwa wierzchnia z kostki betonowej czerwonej starobrukowej gr. 6cm
Skrzyżowania
-warstwa wierzchnia z betonu asfaltowego AC 11S gr.4cm
Pobocza utwardzone
-warstwa wierzchnia z kostki betonowej szarej gr.8cm
Chudziwnica gruntu, dowiązanie wysokościowe
-warstwa wierzchnia z ŻELBI o klasie B40 gr.0,15cm gr.15cm
Opaska Betonowa 12x25cm
Obniżony krawężnik betonowy 15x22cm
Ogranik betonowy 12x22cm
Obniżony ogranik betonowy 15x30cm
Drzewo do ścięcia/karczowania
PRACOWNIA PROJEKTOWA "ELBI"
75-846 KOSZALIN, UL. gen.MAKI 12/20
Przebudowa i remont drogi od ujęcia Borkowice we wsi Borkowice i Borkowice-Kolonia do drogi powiatowej nr 1218Z
Inwestor:
Burmistrz
Projektował:
mgr inż. Angelika Elsa-Mieszyk
Sprawdził:
mgr inż. Angelika Elsa-Mieszyk
Zatwierdził:
mgr inż. Adam Mieszyk
Skala: 1:500
Data: 14.04.2026r.
Arkusz: 1/1
Nr rys.
Cześć Rysunku, Rzędna 19, Zk.667 Borkowice.
Nr wpisu
Data
Podpis
PLAN SYTUACYJNY
1
20/04/2026/0008
20/04/2026/0008
20/04/2026/0008
A1 20/04/2026/0008