




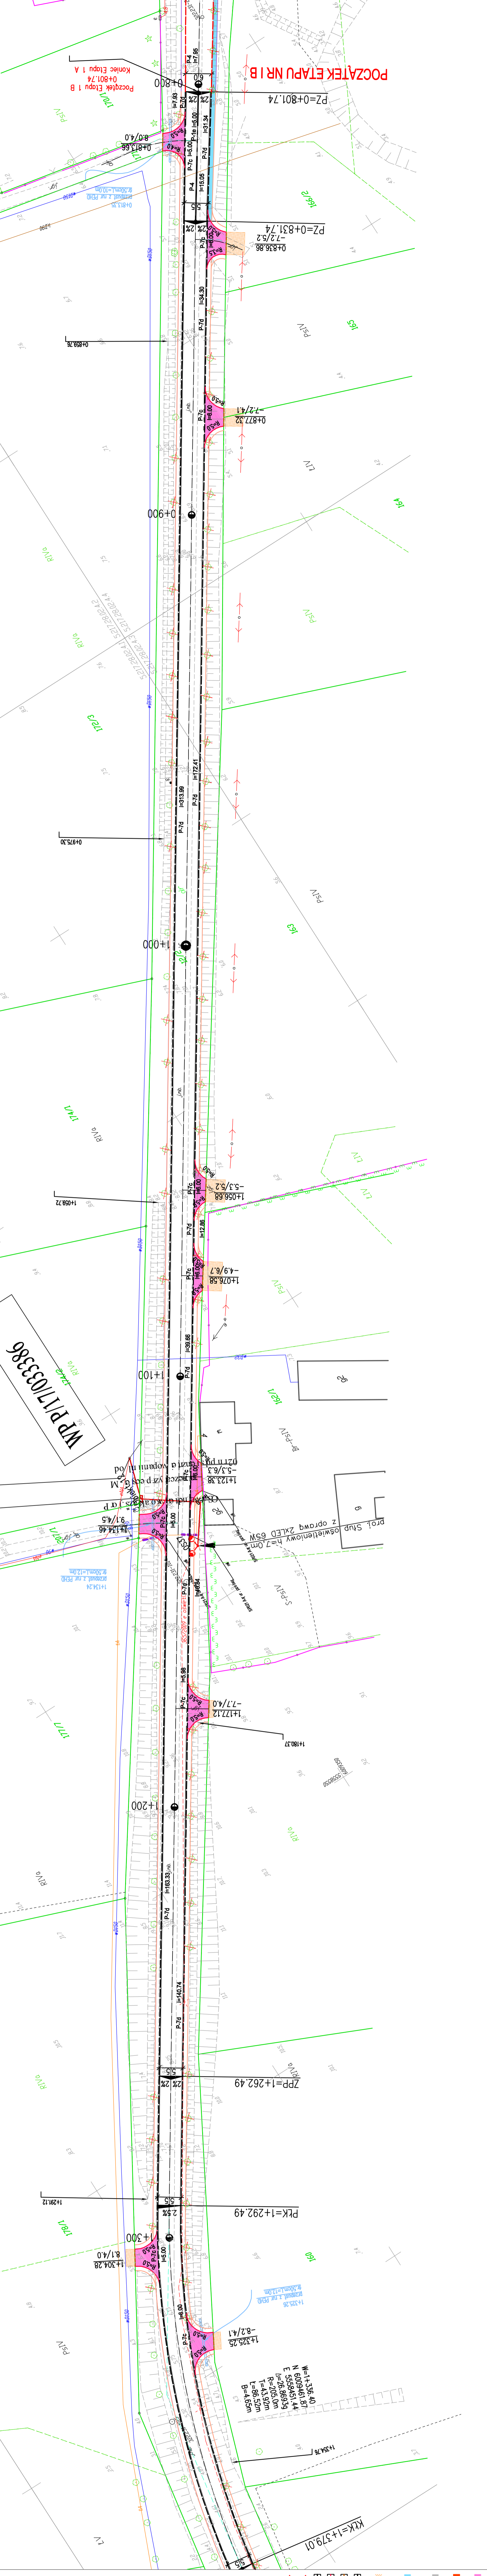

DR.GM. NR 100004Z  
BORKOWICE

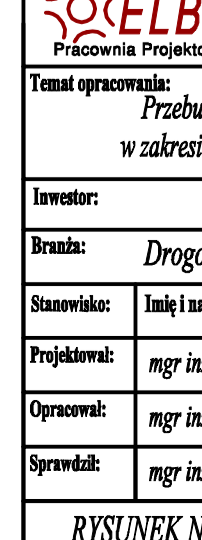

DR.GM. NR 100004Z  
PLEŚNA

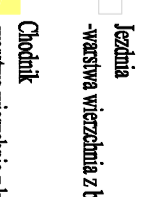

<b>PRACOWNIA PROJEKTOWA "ELBI"</b> 75-800 KOSZALIN, UL. 1-go MAJA 12/20			
Temat opracowania: Przebudowa i remont drogi od węzła Borkowice na 11 oraz planowana droga ekspresowa S6 - Etap 1B.			
Inwestor: Gmina Będzino, Będzino 19, 76-037 Będzino.			
Branda:	Drogowa	Tytuł rysunku:	PLAN SITUACYJNY
Stanowiska:	Imię i nazwisko:	Nr uprawnień:	Podpis:
Projektował:	mgr inż. Angelika Eljas-Bitczyk	ZAP/0056/POOD/06	
Opracował:	mgr inż. Angelika Eljas-Bitczyk	ZAP/0056/POOD/06	
Sprawił:	mgr inż. Adam Bitczyk	ZAP/0055/POOD/06	
RYSUNEK NR 2.2		ARKUSZ NR 1/4	

Skala: 1:500  
Data: 14.04.2020r.  
Nr rys.: 2.2

- Legenda:**
- Jednostka
  - inwestora wierzchnia z betonu asfaltowego A.C.I.18 g/4cm
  - inwestora wierzchnia z kostki betonowej grubości 8cm
  - inwestora wierzchnia z kostki betonowej grubości 8cm
  - inwestora wierzchnia z kostki betonowej czarnej 8cm
  - inwestora wierzchnia z betonu asfaltowego A.C.I.18 g/4cm
  - Sztuczniczo
  - Pokoza utwardzone
  - inwestora wierzchnia z kostki betonowej szarej 8cm
  - Urządzenie graniczne, komponenty wyrobiskowe
  - inwestora wierzchnia z K.S.M. o frakcji 0/31,5mm gr.15cm
  - Opaska betonowa 12x25cm
  - Opaska betonowa 15x25cm
  - Opaska betonowa 12x25cm
  - Opaska betonowa 15x25cm
  - Kamieńki litany betonowy 15x25cm
  - Drogo do septykałecznika